FUTURA — LA SCUOLA PER L'ITALIA DI DOMANI

REGIONE PIEMONTE

COMUNE DI BUSANO

CITTA' METROPOLITANA DI TORINO

REALIZZAZIONE DI NUOVO EDIFICIO PER MENSA SCOLASTICA

Ubicazione: via S.G. Salato n°38

ID Catastali: Foglio 3 mappali 18 - 19

Richiedenti	Progettista
Amministrazione Comunale di Busano	Arch. FALETTO GILBERTO C.F. FLT GBR 55D25 B284U P.IVA 03756370015 CEL.3356349120 MAIL. g.architettifaletto@gmail.com

Allegati	Contenuti	Scala
TAV 1/3	PROGETTO DEFINITIVO - ESECUTIVO ESTRATTO DI MAPPA - ESTRATTO P.R.G.C. - PLANIMETRIA GEN.	varie

Data: Novembre 2022

rif: 22440_DEF_ESE_Costruzione mensa

ARCHITETTI GAM FALETTO

Via Marconi 29, 10086 Rivarolo C.se (TO)
Tel: 0124/440875 Cell:3356349120 E-mail: arch.faletto@gmail.com

INGRANDIMENTO SCALA 1:200

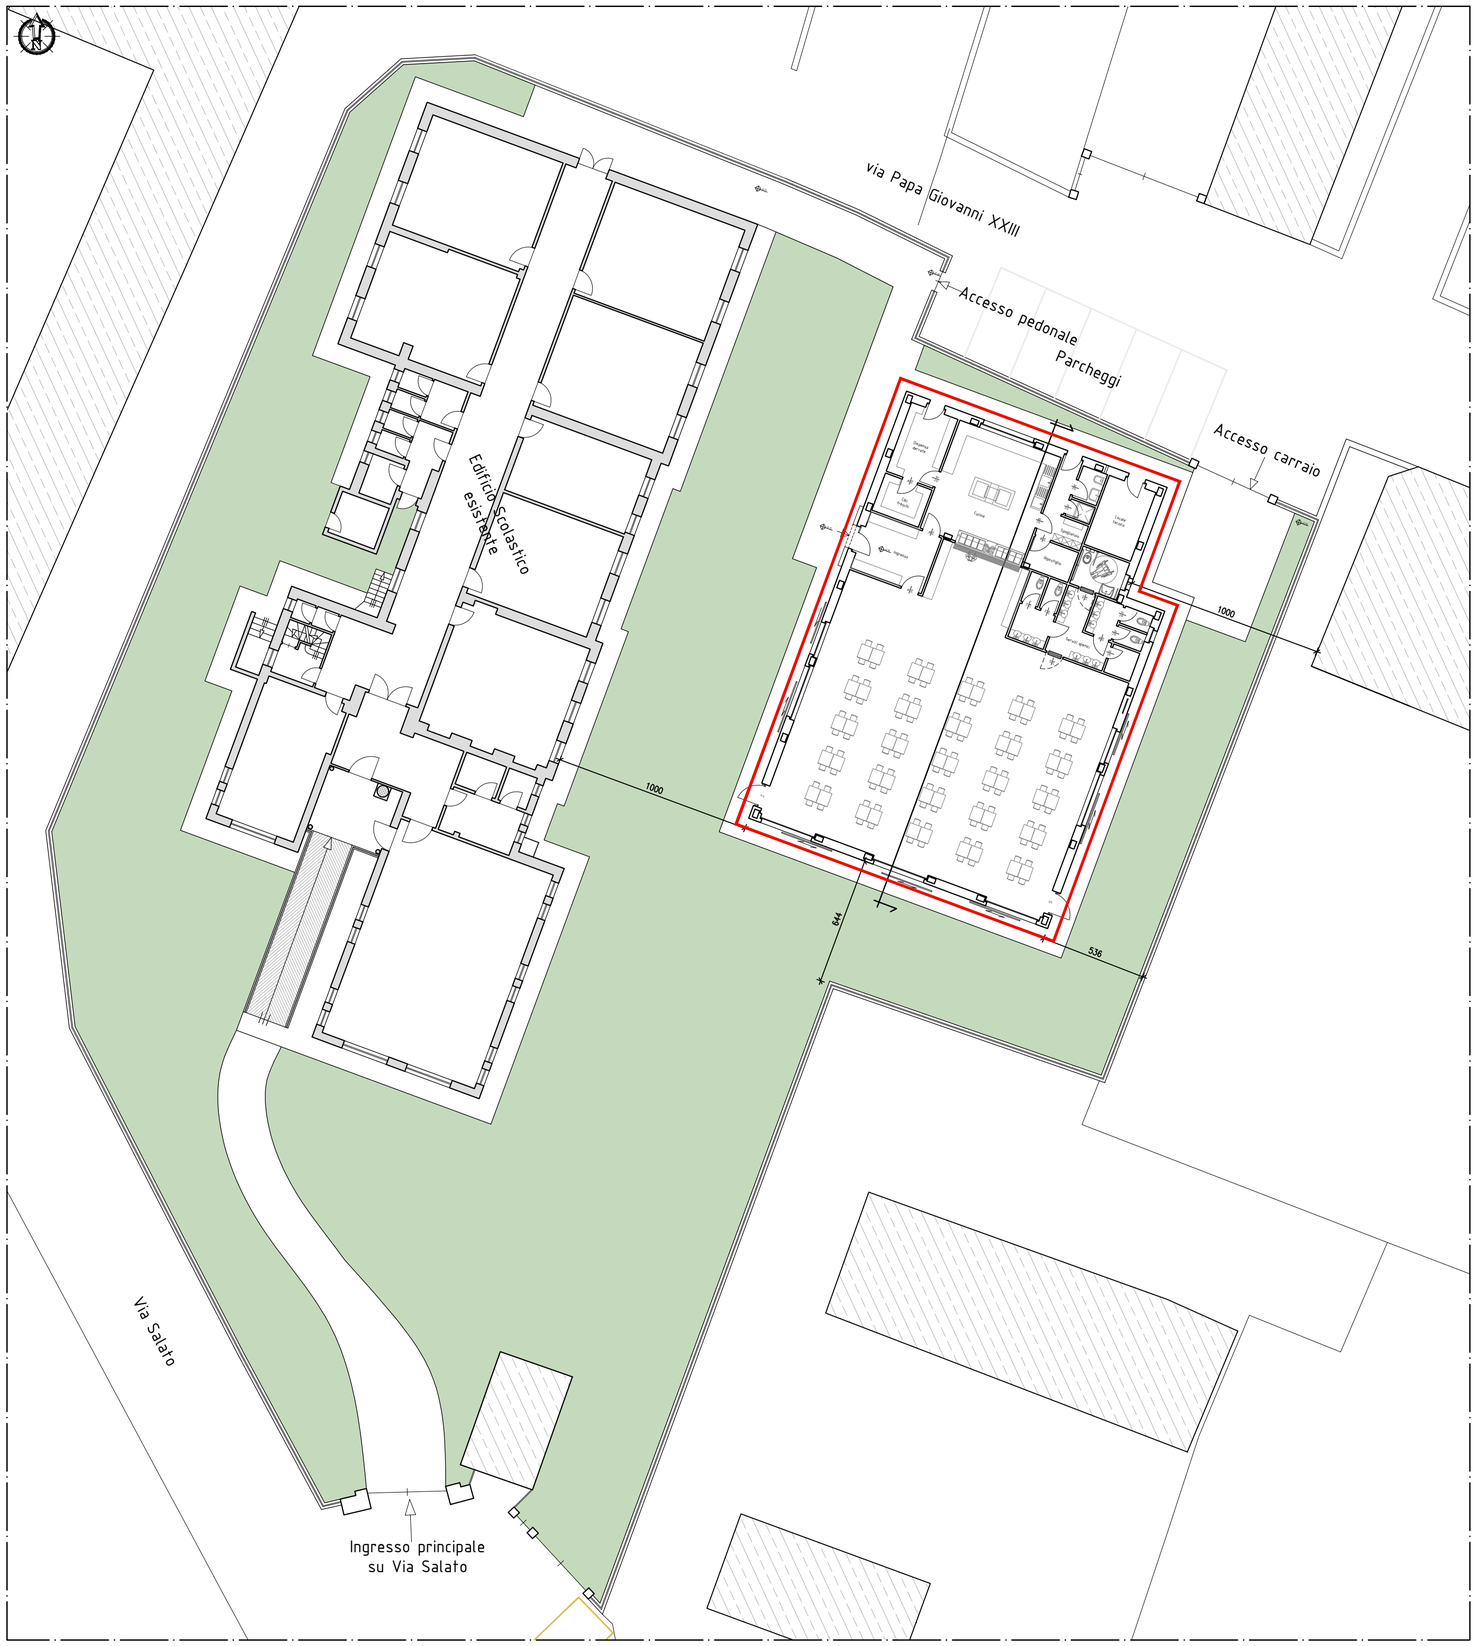

ESTRATTO DI MAPPA SCALA 1:500

LEGENDA

- EDIFICIO IN PROGETTO
- LIMITE DI PROPRIETA'
- EDIFICIO SCOLASTICO ESISTENTE
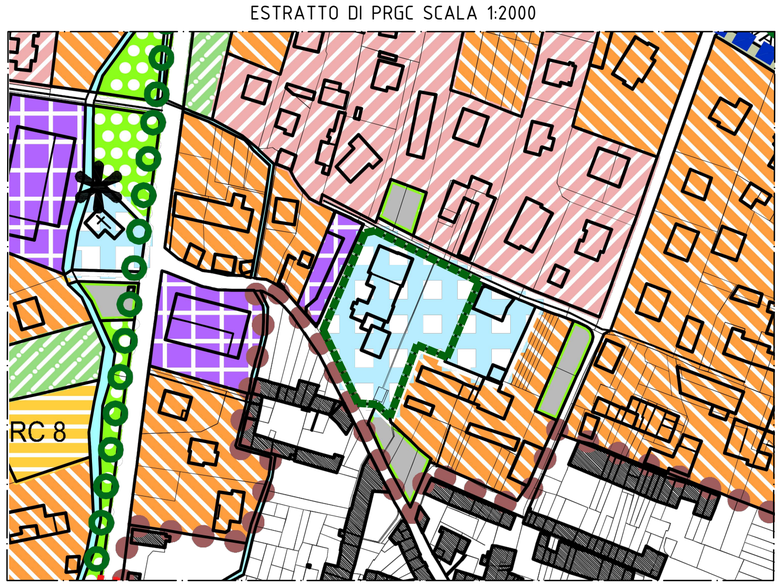
ESTRATTO DI PRGC SCALA 1:2000