FUTURA — LA SCUOLA PER L'ITALIA DI DOMANI

REGIONE PIEMONTE

COMUNE DI BUSANO

CITTA' METROPOLITANA DI TORINO

REALIZZAZIONE DI NUOVO EDIFICIO PER MENSA SCOLASTICA

Ubicazione: via S.G. Salato n°38

ID Catastali: Foglio 3 mappali 18 - 19

Richiedenti	Progettista
Amministrazione Comunale di Busano	Arch. FALETTO GILBERTO C.F. FLT GBR 55D25 B284U P.IVA 03756370015 CEL. 3356349120 MAIL. g.architettifaletto@gmail.com

Allegati	Contenuti	Scala
TAV 3/3	PROGETTO DEFINITIVO - ESECUTIVO IMPIANTO ELETTRICO PLANIMETRIA NUOVA MENSA DISTRIBUZIONE IMPIANTI FORZA MOTRICE ILLUMINAZIONE	1:50

Data: Novembre 2022

rif: 22440_ESE_Costruzione mensa

ARCHITETTI GAM FALETTO

PROGETTI SANTOMAURO - DESTEFANIS

PROGETTAZIONE ELETTRICA, ANTINCENDIO, TERMOIDRAULICA E SPECIALI, FONTI RINNOVABILI, CONSULENZE TECNICHE E PRATICHE DOGANALI

Via Lenin Sormano, 4 - 10083 Favria (To) +39.0124 77537 studio@sdprogetti.net

P.I. Alessandro Santomauro +39.335.5654187 Collegio periti industriali di Torino N° 3688

P.I. Loris Destefanis +39.349.2924017 Collegio periti industriali di Torino N° 3498

Timbro e firma_____

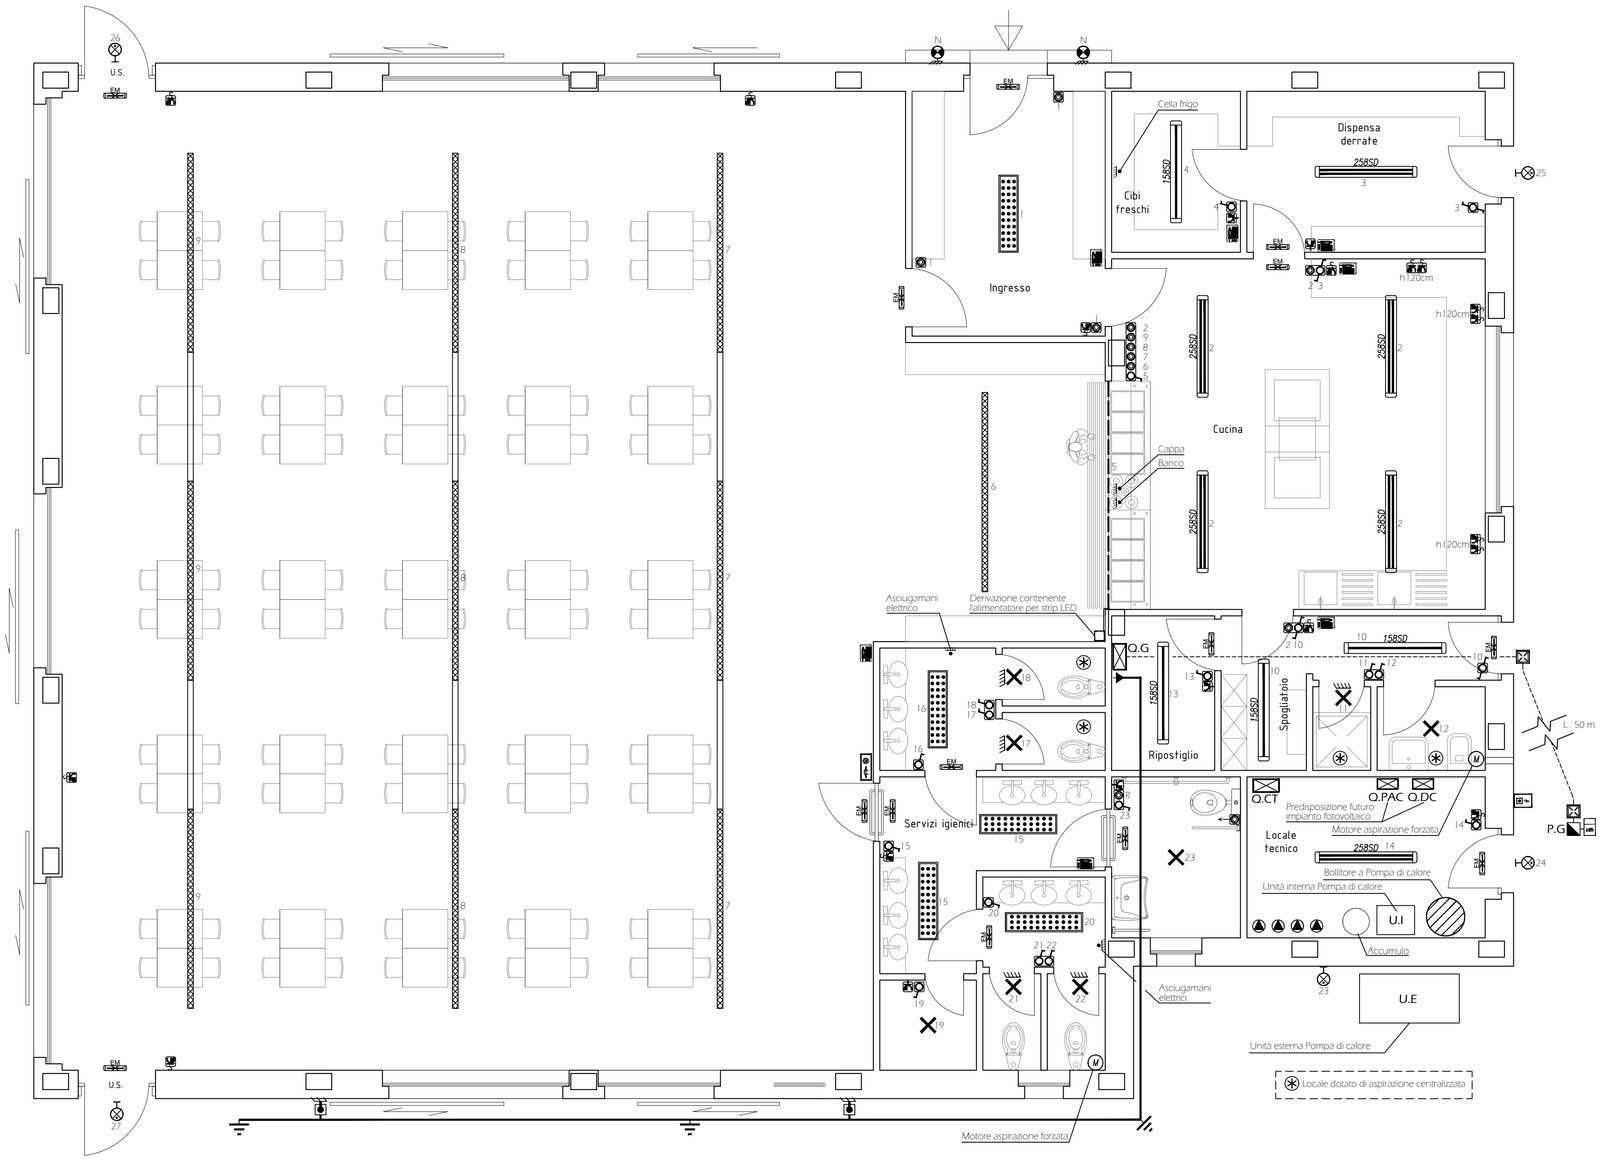

LEGENDA SIMBOLI

- Pulsante di sgancio
- Contatore di fornitura
- P.G — Protezione generale
- Pozzetto interrato con chiusino in ghisa
- Q.G — Quadro elettrico generale
- Q.CT — Quadro elettrico centrale termica
- Q.PAC — Quadro elettrico parallelo lato corrente alternata - predisposizione impianto fotovoltaico
- Q.DC — Quadro elettrico parallelo lato corrente continua - predisposizione impianto fotovoltaico
- 2585D — Apparecchio illuminante a LED tipo Beghelli mod. BS100 LED art. 2585D
- 1585D — Apparecchio illuminante a LED tipo Beghelli mod. BS100 LED art. 1585D
- Apparecchio illuminante a LED tipo Esse-ci mod. Groove low power biemissione, art. 43DI90DPLL490, sospeso
- Giunto lineare tipo Esse-ci mod. Groove, art. 43M2000, sospeso
- Panel LED di dimensioni 600 x 600 mm tipo Beghelli mod. LED Panel RTI art. 40181
- Apparecchio illuminante installato a plafone tipo Novalux mod. Luna, art. 104316.01
- Apparecchio illuminante installato a parete tipo Novalux mod. Luna, art. 104316.01
- Apparecchio illuminante a LED tipo Beghelli mod. Lumax 65, art. 37236
- Apparecchio illuminante a LED tipo Esse-ci mod. Nobis, art. 90PC13L366
- Strip LED tipo LEDCO mod. SL180, art. SL180LBN65
- EM — Apparecchio illuminante a LED di sicurezza, S.E., tipo Beghelli mod. UpLED, art. 4302
- Scatola di derivazione
- Interruttore unipolare
- Deviatore
- Pulsante
- Pulsante a tirante per chiamata assistenza disabili
- Pulsante di reset chiamata assistenza disabili
- Gruppo di segnalazione ottico acustica per chiamata assistenza disabili
- Presa serie civile tipo bipasso da 10/16 A
- Presa serie civile tipo UNEL da 16 A
- Termostato ambiente
- Uscita filo
- Elettropompa
- Tondino di Ø 10 mm in acciaio zincato a caldo
- Collettore equipotenziale principale
- Collegamento equipotenziale ai ferri della struttura di fondazione, dispersore di fatto
- Puntazza di dispersione di terra infissa direttamente nel terreno P. 1,5 m

LEGENDA CROMATICA

- Impianto elettrico di forza motrice
- Impianto elettrico di illuminazione ordinaria
- Impianto elettrico di illuminazione di sicurezza
- Impianto di dispersione di terra