FUTURA — LA SCUOLA PER L'ITALIA DI DOMANI

REGIONE PIEMONTE

COMUNE DI BUSANO

CITTA' METROPOLITA DI TORINO

DENUNCIA OPERE IN CONGLOMERATO CEMENTIZIO ARMATO REALIZZAZIONE NUOVO EDIFICIO PER MENSA SCOLASTICA

Richiedenti (per verifica ed accettazione)	IL PROGETTISTA
Amministrazione Comunale di Busano	**Arch. FALETTO GILBERTO**
	C.F. FLT GBR 55D25 B284U P.IVA 03475637001S
	CEL. 3356349120 MAIL. g.architettifaletto@gmail.com

Sovraccarico accid.	dan/mq
SOLAI	200

Ferro tipo: B450C

Cemento tipo: 425 kg/cm²

Bassa fondazione	200
Cordolo di fondazione	300
Pilastri e travi	350

Allegati	Contenuti	Scala
TAV 3/3	PROGETTO DELLA COPERTURA (PIANTE E TABELLA ELEMENTI COSTRUTTIVI)	1:50

Data: Dicembre 2022 — rif:

ARCHITETTI GAM FALETTO

Via Marconi 29, 10086 Rivarolo C.se (TO)

Tel: 0124/440875 Cell:3356349120 E-mail: arch.faletto@gmail.com

TABELLA ELEMENTI COPERTURA

SEZIONE CM	ELEMENTO	MATERIALE
35 × 20	BANCHINA 1 e 3	LEGNO LAMELLARE GL24h
135 × 20	BANCHINA 2	LEGNO LAMELLARE GL24h
125 × 32	ROMPITRATTA CENTRALE	LEGNO LAMELLARE GL24h
24 × 12	PUNTONI falda Nord	LEGNO LAMELLARE GL24h
20 × 14	PUNTONI falda Sud	LEGNO LAMELLARE GL24h
25 × 12	PASSAFUORI	LEGNO LAMELLARE GL24h

PIANTA DELLA COPERTURA

(Orditura principale)

Scala 1:50

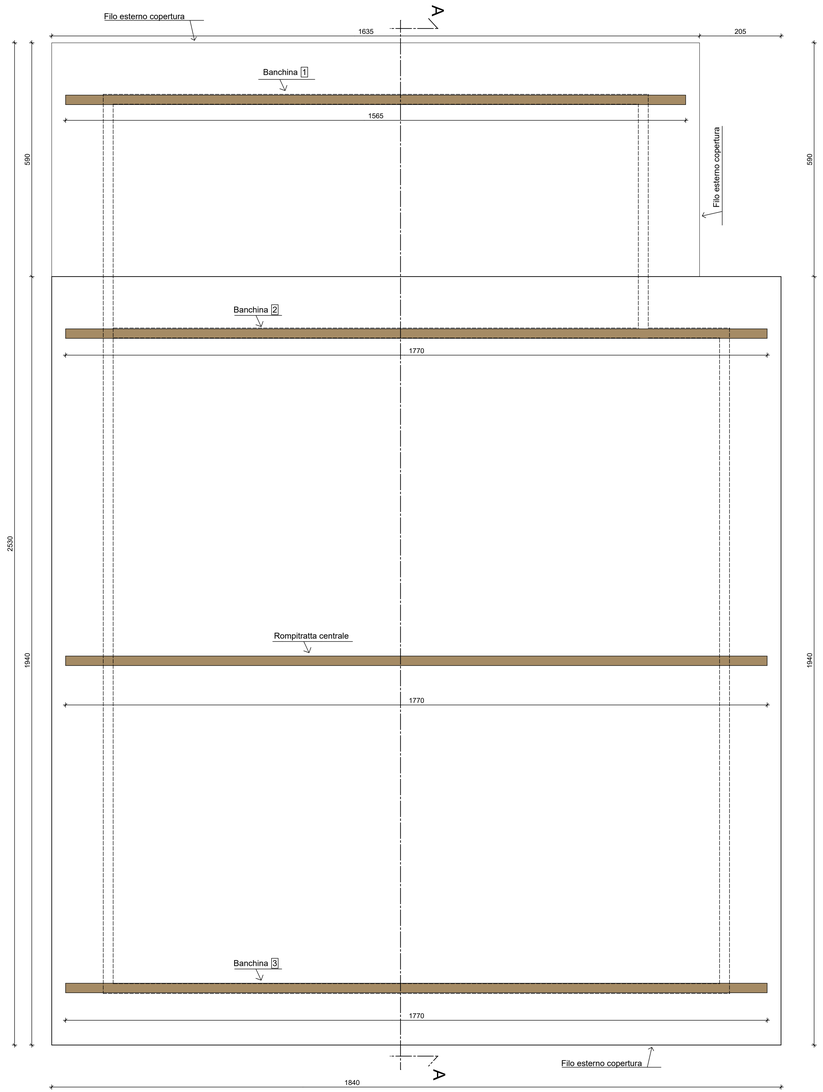

PIANTA DELLA COPERTURA

(Orditura secondaria)

Scala 1:50

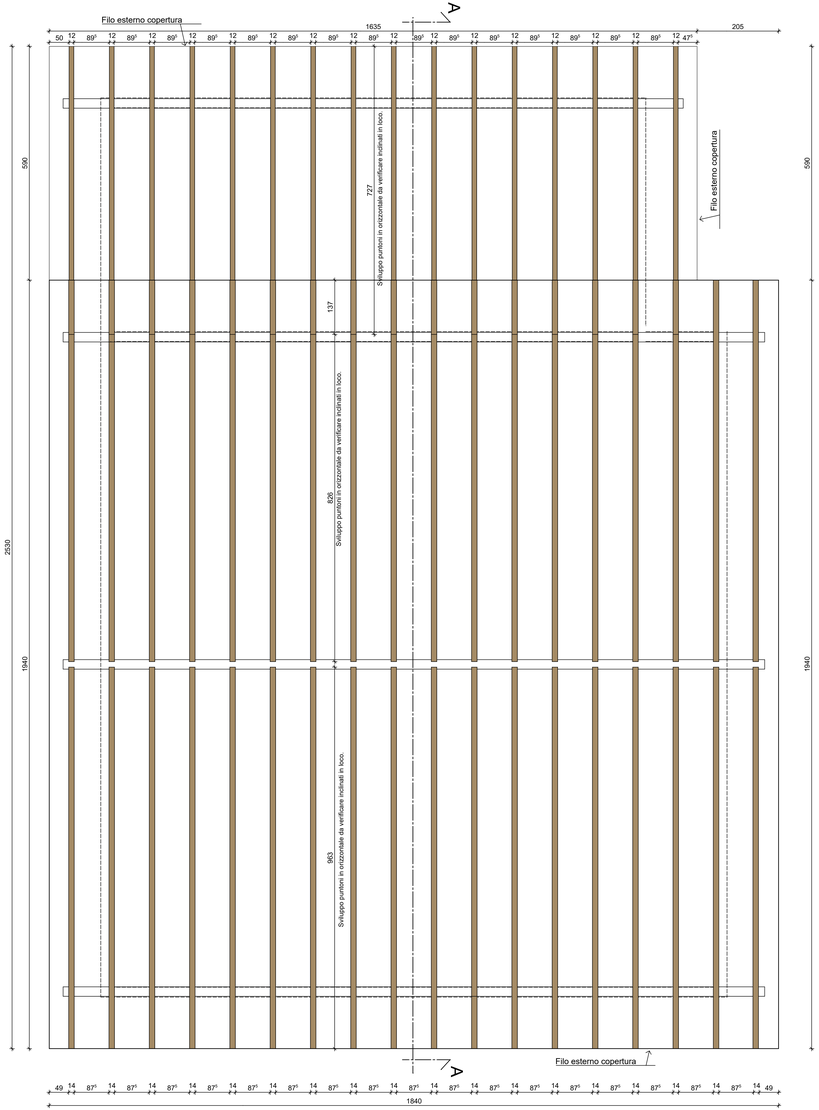
Filo esterno copertura
1635
205
50 12 89⁵ 12 89⁵ 12 89⁵ 12 89⁵ 12 89⁵ 12 89⁵ 12 89⁵ 12 89⁵ 12 89⁵ 12 89⁵ 12 89⁵ 12 89⁵ 12 89⁵ 12 89⁵ 12 89⁵ 12 89⁵ 12 89⁵ 12 89⁵ 12 89⁵ 12 47
590
727
Sviluppo puntoni in orizzontale da verificare inclinati in loco.
Filo esterno copertura
137
826
Sviluppo puntoni in orizzontale da verificare inclinati in loco.
2530
1940
863
Sviluppo puntoni in orizzontale da verificare inclinati in loco.
A
A
Filo esterno copertura
49 14 87⁵ 14 87⁵ 14 87⁵