FUTURA — LA SCUOLA PER L'ITALIA DI DOMANI

REGIONE PIEMONTE

COMUNE DI BUSANO

CITTA' METROPOLITA DI TORINO

DENUNCIA OPERE IN
CONGLOMERATO CEMENTIZIO ARMATO
REALIZZAZIONE NUOVO EDIFICIO
PER MENSA SCOLASTICA

Richiedenti
(per verifica di ammissione)

Amministrazione Comunale di Busano

IL PROGETTISTA
Arch. FALETTO GILBERTO

C.F. FLT GBR 55D25 B296J — P.IVA 01479370015
TEL. 3356747103 — MAIL. g.archiettifaletti@gmail.com

Sovraccarico accid.	daN/mq	Ferro tipo:	B450C
SOLAI:	(00)	Cemento tipo:	425 kg/cm²

Classe fondazione	200
Cordolo di fondazione	300
Pilastri e travi	300

Allegati	Contenuti	Scala
TAV 2/3	TRAVI DI CORONAMENTO (PIANTA, PARTICOLARI COSTRUTTIVI E SCHEMA FERRI	1:50 1:10

Data: Dicembre 2022 — rif:

GAM FALETTO
Via Marconi 29, 10086 Rivarolo C.se (TO)
Tel. 0124/442875 Cell.3356747103 E-mail. archifaletti@gmail.com

SPECIFICHE MATERIALI									
	CLS								CONTROLLO DI ACCETTAZIONE TIPO A1
CLASSE ESPOSIZIONE AMBIENTALE	RAPPORTO MASSIMO A/C	DOSAGGIO MINIMO DEL CEMENTO	TIPO DEGLI INERTI	DIAMETRO MASSIMO	CLASSE DI CONSISTENZA	CLASSE DI RESISTENZA	NORMA DI RIFERIMENTO	VALORE DI RESISTENZA	SLUMP
		(kg/m³)		(mm)				(N/mm²)	(cm)
XC1 FONDAZIONI	0,65	250	30	30	2 a	C20/25	UNI EN 206	20	12 a 16
XC2 SOTTOFONDAZIONI	0,60	250	30	30	2 a	C25/30	UNI EN 206	25	12 a 16
XC2 PLINTI	0,60	250	30	30	2 a	C25/30	UNI EN 206	25	12 a 16
XC2 CORDOLI	0,60	250	30	30	2 a	C25/30	UNI EN 206	25	12 a 16
XC2 TRAVI	0,60	250	30	30	2 a	C25/30	UNI EN 206	25	12 a 16
XC2 PILASTRI	0,60	250	30	30	2 a	C25/30	UNI EN 206	25	12 a 16
XC2 SOLETTE	0,60	250	30	30	2 a	C25/30	UNI EN 206	25	12 a 16
XC2 SOLAI	0,60	250	30	30	2 a	C25/30	UNI EN 206	25	12 a 16
XC2 SCALE	0,60	250	30	30	2 a	C25/30	UNI EN 206	25	12 a 16
XC2 MURI	0,60	250	30	30	2 a	C25/30	UNI EN 206	25	12 a 16
XC2 MURETTI	0,60	250	30	30	2 a	C25/30	UNI EN 206	25	12 a 16
XC2 RAMPE	0,60	250	30	30	2 a	C25/30	UNI EN 206	25	12 a 16
XC2 PLATEA	0,60	250	30	30	2 a	C25/30	UNI EN 206	25	12 a 16
XC2 VASCHE	0,60	250	30	30	2 a	C25/30	UNI EN 206	25	12 a 16
XC2 PARETI	0,60	250	30	30	2 a	C25/30	UNI EN 206	25	12 a 16

ACCIAIO	B450C	saldabile	
RILIEVI	ammessi fino	8%	
RETI E TRALICCI	ammessi fino	12%	
ACCIAIO	ARMATURA PIU' SOLLECITATA	ARMATURA SECONDARIA	
	(1)	(2)	
BARRE	0,391	0,391	
RETI	0,391	0,391	
TRALICCI	0,391	0,391	

(1) ARMATURA PIU' SOLLECITATA: ARMATURA PRINCIPALE DI TRAVI, PILASTRI, SOLETTE, PARETI, ECC.
(2) ARMATURA SECONDARIA: STAFFE, ECC.

COPRIFERRO	1) ELEMENTI GETTATI IN OPERA: 30 mm 2) ELEMENTI PREFABBRICATI: 20 mm
CASSEFORME	1) CASSEFORME IN LEGNO: 3 USI 2) CASSEFORME METALLICHE: 100 USI
DISARMO	1) SOLETTE: 14 GIORNI 2) TRAVI: 21 GIORNI 3) PILASTRI: 28 GIORNI

CONTROLLO DI ACCETTAZIONE	1) ELEMENTI GETTATI IN OPERA: CONTROLLO TIPO A1 2) ELEMENTI PREFABBRICATI: CONTROLLO TIPO A1

PIANTA TRAVI DI CORONAMENTO

Scala 1:50

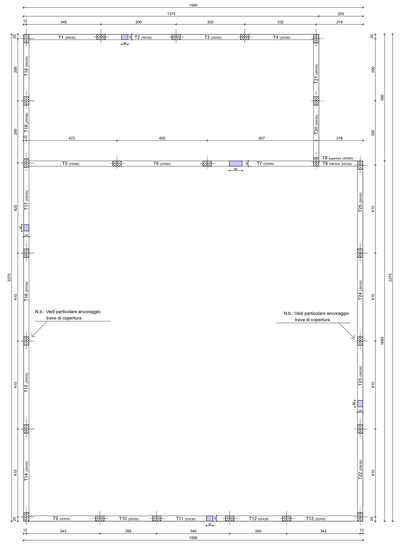

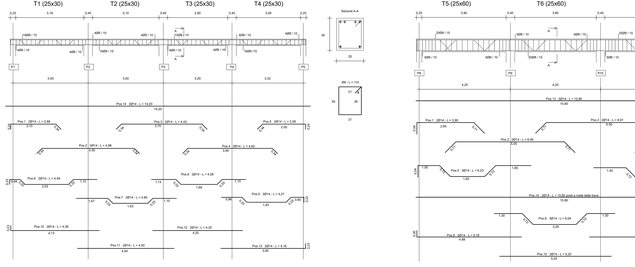

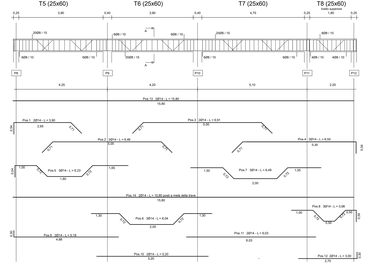

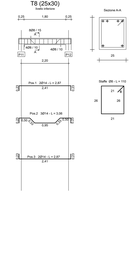

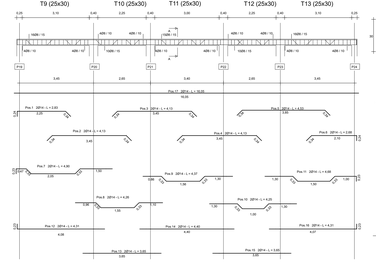

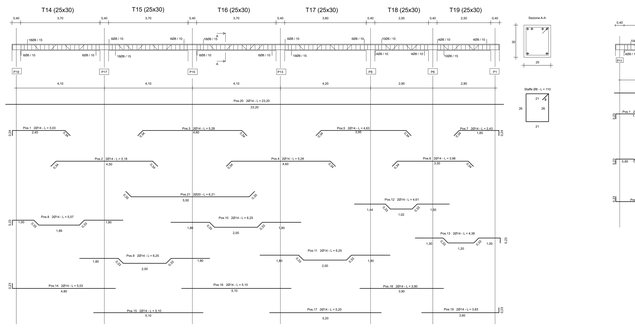

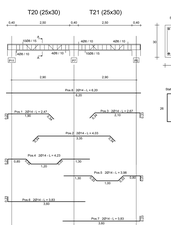

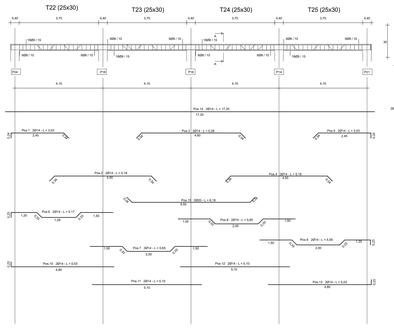

PARTICOLARE PIASTRA ANCORAGGIO TRAVE DI COPERTURA
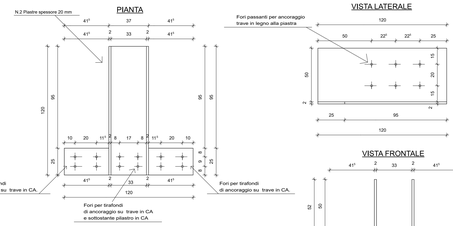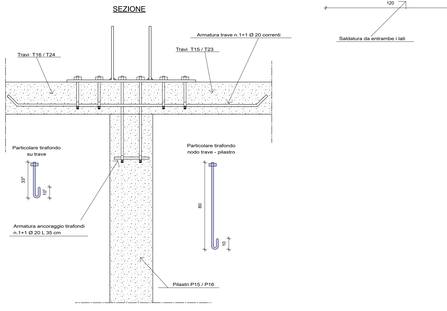
Scala 1:10